


ЧЕРГОВИЙ КАДАСТРОВИЙ ПЛАН

Витяг з бази даних міського земельного кадастру від 09.09.2015р.

м. Київ, р-н Голосіївський

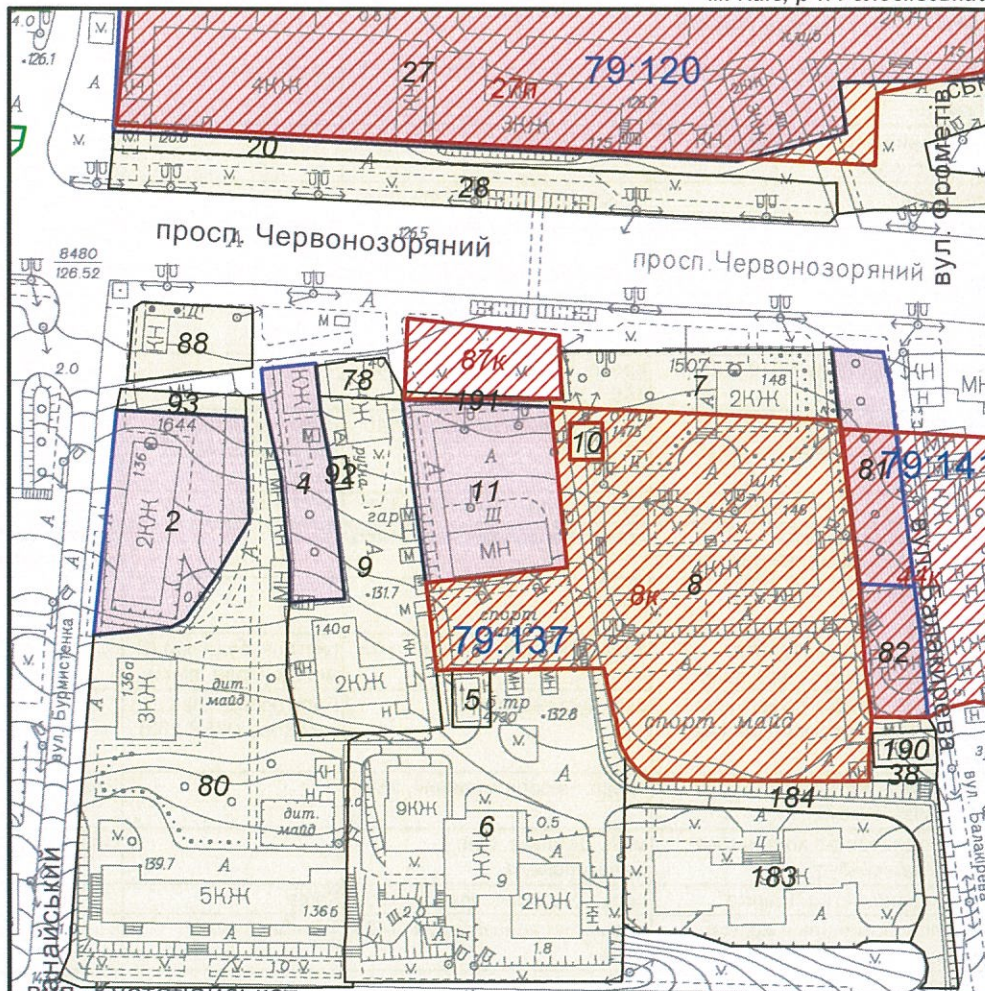


Масштаб 1:2000

УМОВНІ ПОЗНАЧЕННЯ

Земельні ділянки, на які зареєстровано:

 документ на право користування чи володіння

 технічний звіт по інвентаризації

 проект відведення; згода на розроблення документації із землеустрою

Спеціальні та кадастрові зони

 Номери кадастрових кварталів

 Зелені зони у відповідності до рішення КМР 19.07.2005

Виконавець  Шкут І.В.

*Черговий план м.Києва ведеться з 1995 року

виготовлено КП "Київський інститут земельних відносин"



2 347013 652320

Замовлення № 15232

РЕЄСТР ЗЕМЕЛЬНИХ ДІЛЯНОК**Черговий план.**

Код ділянки	Землекористувачі	Адреса ділянки	Опис ділянки	Вид права	Дата закінч. права
79:120:020	Землі не надані у власність чи користування	просп. Червонозоряний, 115			
79:120:027	Київське учбово-виробниче підприємство №1 Українського товариства сліпих (Київське УВП №1 УТОС)	просп. Червонозоряний, 115		Постійне користування	
79:120:028	Землі не надані у власність чи користування		пустище		
79:137:002	Реабілітаційний центр українського товариства сліпих	просп. Червонозоряний, 136		Постійне користування	
79:137:004	Фізична особа	просп. Червонозоряний, 138		Власність	
79:137:005	Філія кабельні мережі "Київенерго"	вул. Кустанайська, 7	Пд-ТП 4730		
79:137:006	Національний університет фізичного виховання і спорту України (НУФВСУ)	вул. Кустанайська, 8	гуртожитки		
79:137:007	Загальна освітня школа N319 II-III ступеня	просп. Червонозоряний, 146, 148			
79:137:008	Загальна освітня школа N319 II-III ступеня	просп. Червонозоряний, 146, 148			
79:137:009	Відкрите акціонерне товариство "Київський завод художнього скла"	просп. Червонозоряний, 140	(житлові будинки). (За межами черв. ліній)		
79:137:010	Філія кабельні мережі "Київенерго"	просп. Червонозоряний, 146	Пд-ТП 1475		
79:137:011	Товариство з обмеженою відповідальністю Фірма "Резон"	просп. Червонозоряний, 146Б		Оренда на 5 років	12.12.2019
79:137:038	Землі не надані у власність чи користування				
79:137:078	Відкрите акціонерне товариство "Київський завод художнього скла"	просп. Червонозоряний, 140	(житлові будинки) (В межах червн. ліній)		
79:137:080	Комунальне підприємство житлового господарства Московського району м.Києва	вул. Кустанайська, 7	Багатоповерхова забудова (ЖЕК-203)		
79:137:081	Акціонерне товариство холдингова компанія "Київміськбуд"	просп. Червонозоряний, 150		Власність	
79:137:082	Акціонерне товариство холдингова компанія "Київміськбуд"	місц. Деміївка, вул. Балакирева, 4		Власність	
79:137:088	Приватне підприємство "Ширма"	просп. Червонозоряний, 138а	Кафе		
79:137:092	Філіал теплові розподільчі мережі Київенерго	просп. Червонозоряний, 140а	Тепловий пункт		
79:137:093	Реабілітаційний центр українського товариства сліпих	просп. Червонозоряний, 136			
79:137:183	Державне житлово-комунальне підприємство Національної академії наук України	вул. Кустанайська, 11	Житловий будинок, гуртожиток N 4		
79:137:184	Землі не надані у власність чи користування				
79:137:190	Державне житлово-комунальне підприємство Національної академії наук України	вул. Кустанайська, 11	Бойлерна		
79:137:191	Товариство з обмеженою відповідальністю Фірма "Резон"				

Ділянки, що знаходяться на стадії розробки оформлення прав.

Код ділянки	Землекористувачі	Адреса ділянки	Стадія	Дата закінч. стадії
79:120:027п	Київське учбово-виробниче підприємство Українського товариства сліпих N1 (Київське УВП N1 УТОС)	просп. Червонозоряний, 115	Проект: Оренда на 25 років	
79:137:008к	Середня загальноосвітня школа II-III ступенів №319 м.Києва	просп. Червонозоряний, 146-148	Згода: Постійне користування	13.10.2011
79:137:087к	Товариство з обмеженою відповідальністю Фірма "Резон"	просп. Червонозоряний, 146	Згода: Оренда на 5 років	10.06.2115
79:141:044к	Акціонерне товариство холдингова компанія "Київміськбуд"	просп. Червонозоряний, 150-162	Згода: Оренда на 5 років	21.08.2005